
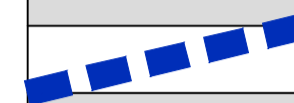
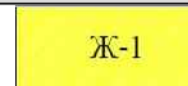


Проект планировки с проектом межевания территории земельного участка с кад. № 35:23:0202054:90,
 расположенного в д. Лысково, Чуровский с/с, Шекснинский район, Вологодская область
 Схема расположения элемента планировочной структуры

УСЛОВНЫЕ ОБОЗНАЧЕНИЯ:	
ГРАНИЦЫ	
	Граница территории проекта планировки
ТЕРРИТОРИАЛЬНЫЕ ЗОНЫ	
	Ж-1 Зона застройки индивидуальными жилыми домами и зона малоэтажной жилой застройки

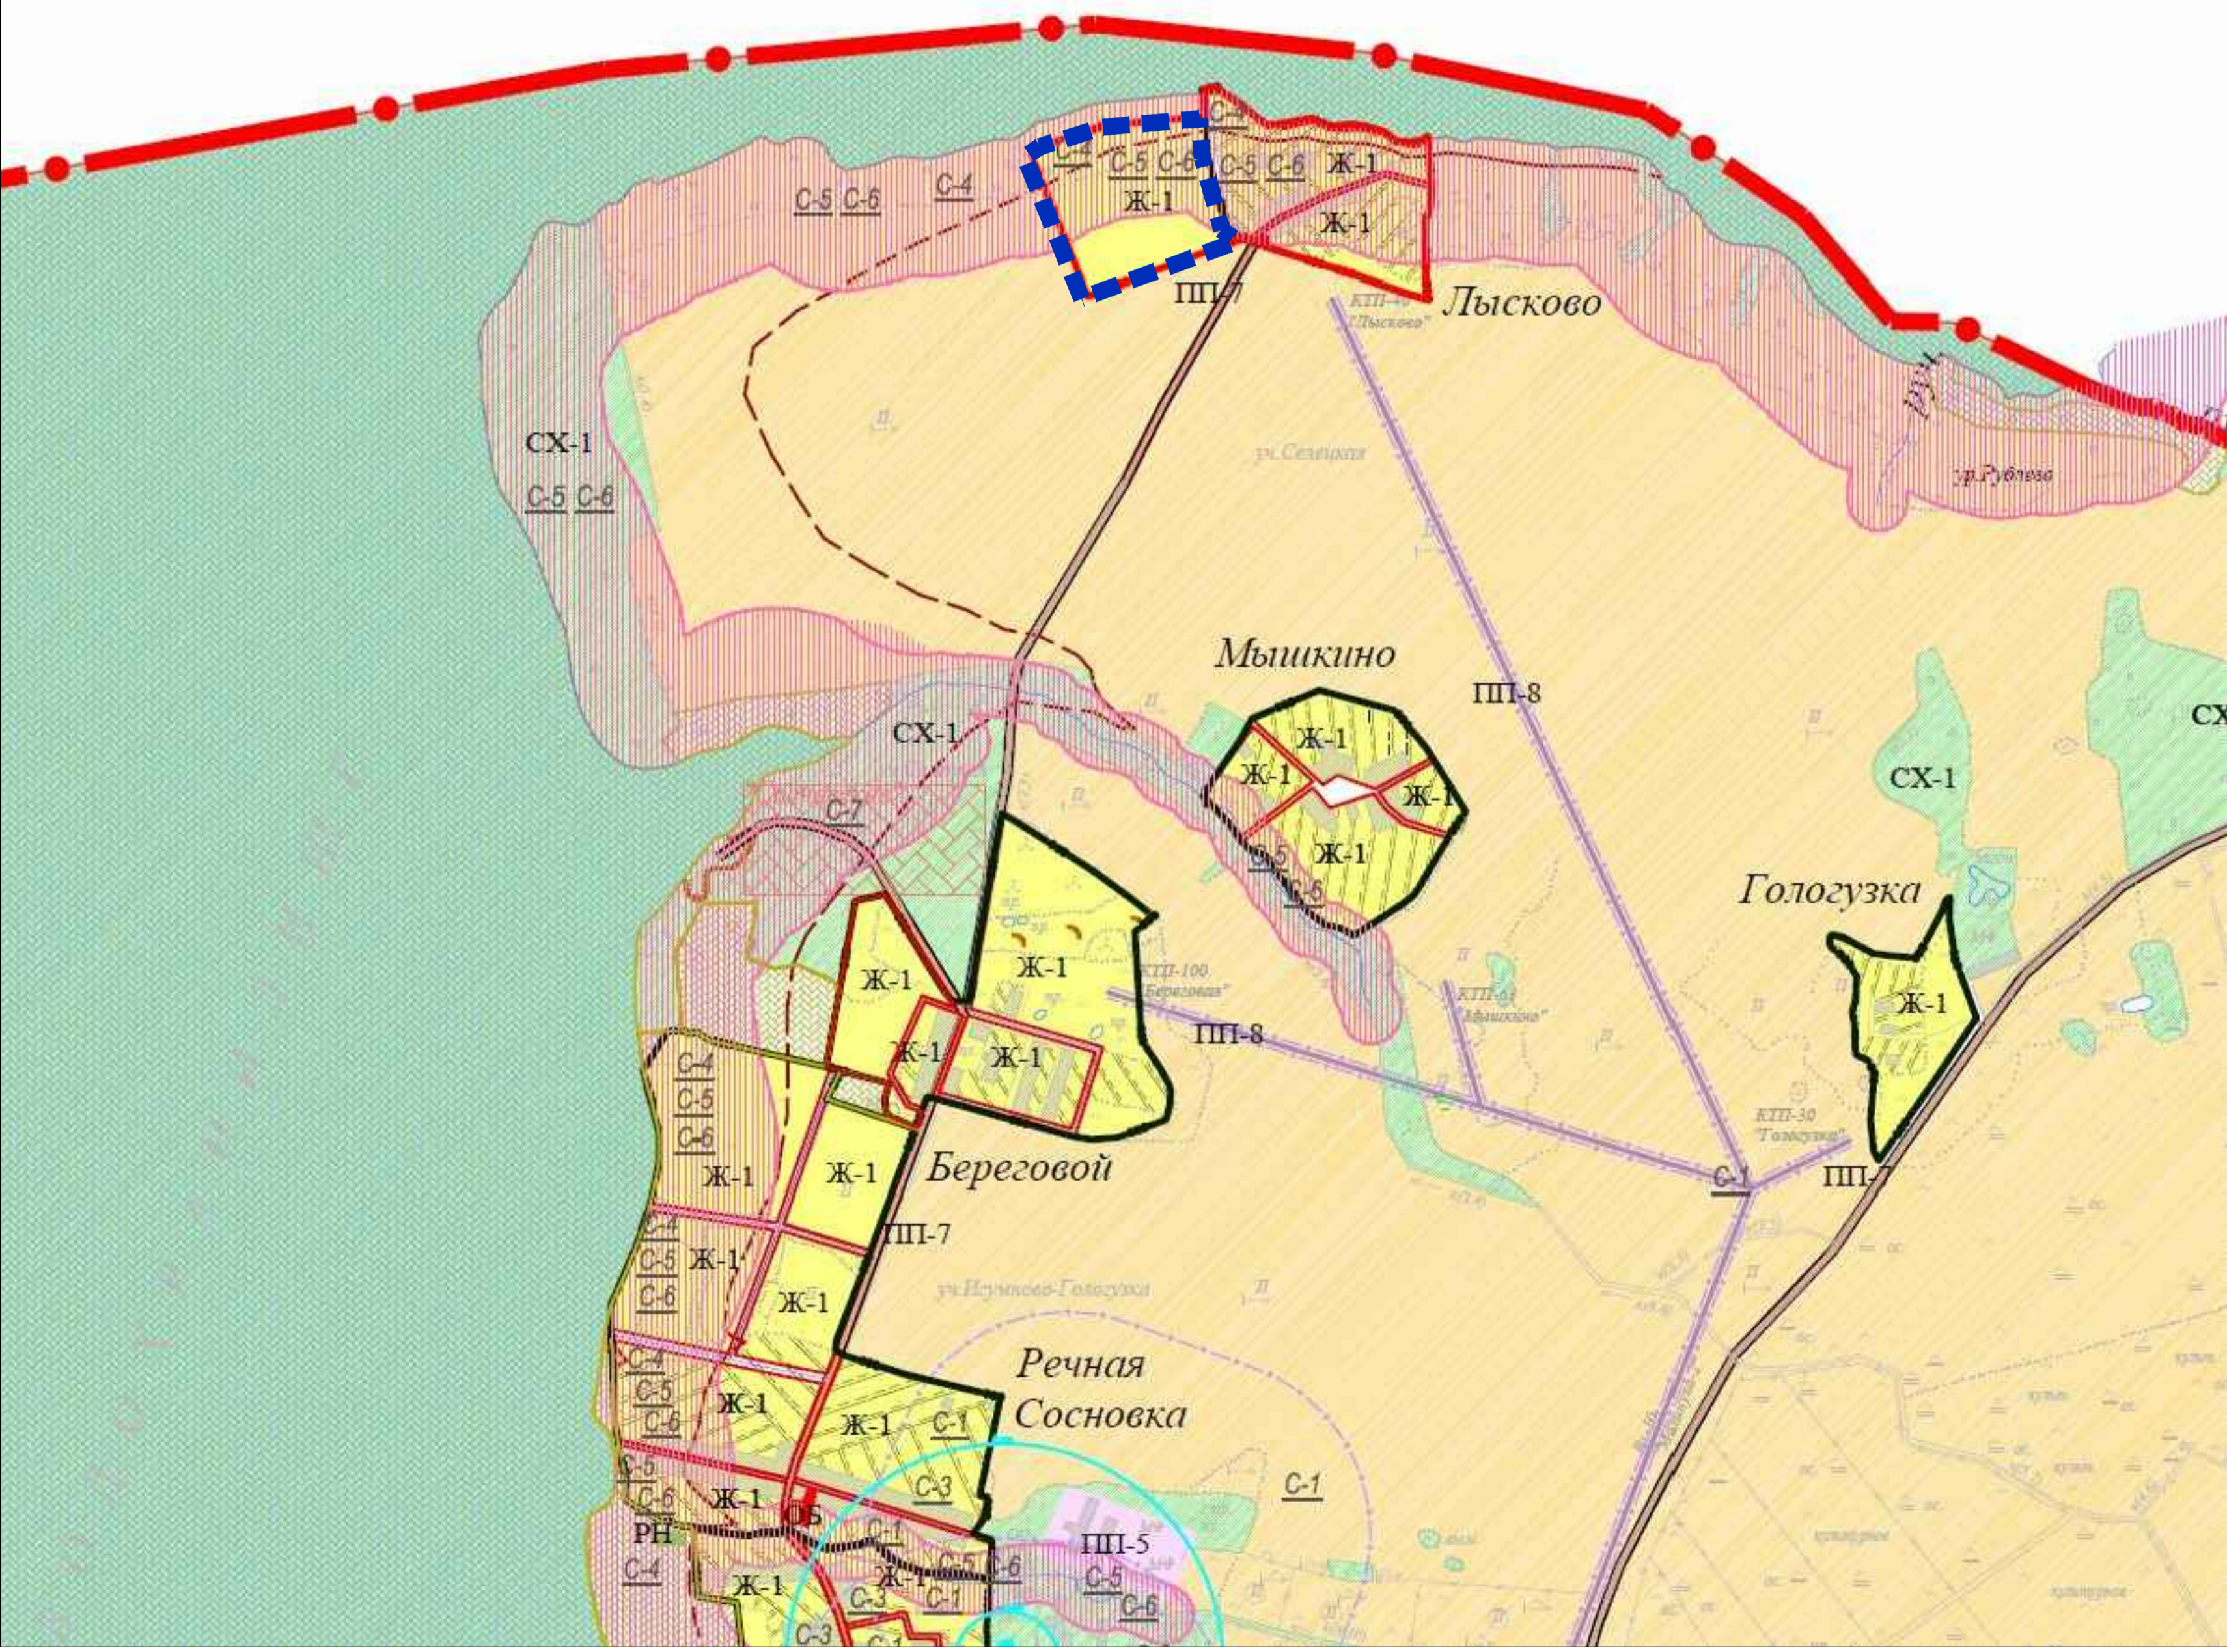

Изм.	Кол.	Лист	Подп.	Подпись	Дата	Проект планировки с проектом межевания земельного участка с кад. № 35:23:0202054:90, расположенного в д. Лысково, Чуровский с/с, Шекснинский район, Вологодская область			
Директор		Снятков Я.С.				Проект планировки территории	Стадия	Лист	Масштаб
ГАП							ПП	2	1:5000
Архитектор		Шибяева А.А.				Схема расположения элемента планировочной структуры	ООО "Градостроительные системы"		