Проект планировки с проектом межевания территории земельного участка с кад. № 35:23:0202054:90, расположенного в д. Лысково, Чуровский с/с, Шекснинский район, Вологодская область

Схема организации движения транспорта (включая транспорт общего пользования) и пешеходов, организация улично-дорожной сети

УСЛОВНЫЕ ОБОЗНАЧЕНИЯ:

	Граница территории проекта планировки
	Земельные участки, стоящие на кадастровом учете
	Граница населенного пункта
1	Номер квартала
	Проектируемые красные линии
	Линия застройки

ПРОЕКТИРУЕМЫЕ ЖИЛЫЕ ЗДАНИЯ

N п/п	Наименование	Кол-во, шт.	Этажн.	Мат. стен	Кол-во квартир	Примечания
1	Индивидуальный жилой дом	35	1-3	по проекту	35	
ИТОГО:		35			35	

ПРОЕКТИРУЕМЫЕ ПЛОСКОСТНЫЕ ОБЪЕКТЫ

№	Наименование объекта	Кол-во (штук)	Размер санитарно-защитных (охранных) зон
1	Детская (спортивная) площадка	2	-

ПРОЕКТИРУЕМЫЕ ОБЪЕКТЫ ИНЖЕНЕРНО-ТРАНСПОРТНОЙ ИНФРАСТРУКТУРЫ

№	Наименование объекта	Кол-во (штук)	Размер санитарно-защитных (охранных) зон
1	КТП - 10/0,4 кВ	1	15

АВТОМОБИЛЬНЫЙ ТРАНСПОРТ

	Улицы и дороги местного значения, в жилой застройке
	Улицы и дороги местного значения, проезды
	Пешеходная улица
1 1	Указатель профиля улиц и дорог

1-1 (Улицы и дороги местного значения, в жилой застройке)
М 1:200

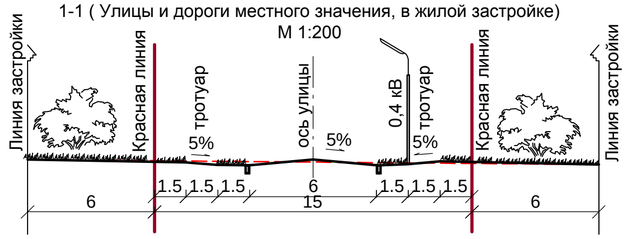

2-2 (Улицы и дороги местного значения, в жилой застройке)
М 1:200

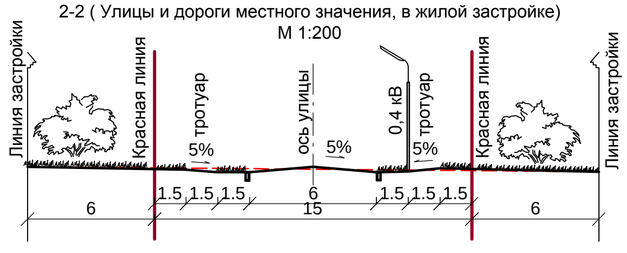

Изм.	Кол.	Лист.	Nдок.	Подпись	Дата	Проект планировки с проектом межевания земельного участка с кад. №35:23:0202054:90, расположенного в д. Лысково, Чуровский с/с, Шекснинский район, Вологодская область		
Директор		Снятков Я.С.				Проект планировки территории	Стадия	Лист	Масштаб
ГАП							ПП	4	1:1000
Архитектор		Шибаева А.А				Схема организации движения транспорта (включая транспорт общего пользования) и пешеходов, организации улично-дорожной сети	ООО "Градостроительные системы"		