


Проект планировки с проектом межевания территории земельного участка с кад. № 35:23:0202054:90, расположенного в д. Лысково, Чуровский с/с, Шекснинский район, Вологодская область

Схема использования территории в период подготовки проекта межевания территории (опорный план) со схемой границ зон с особыми условиями использования территории

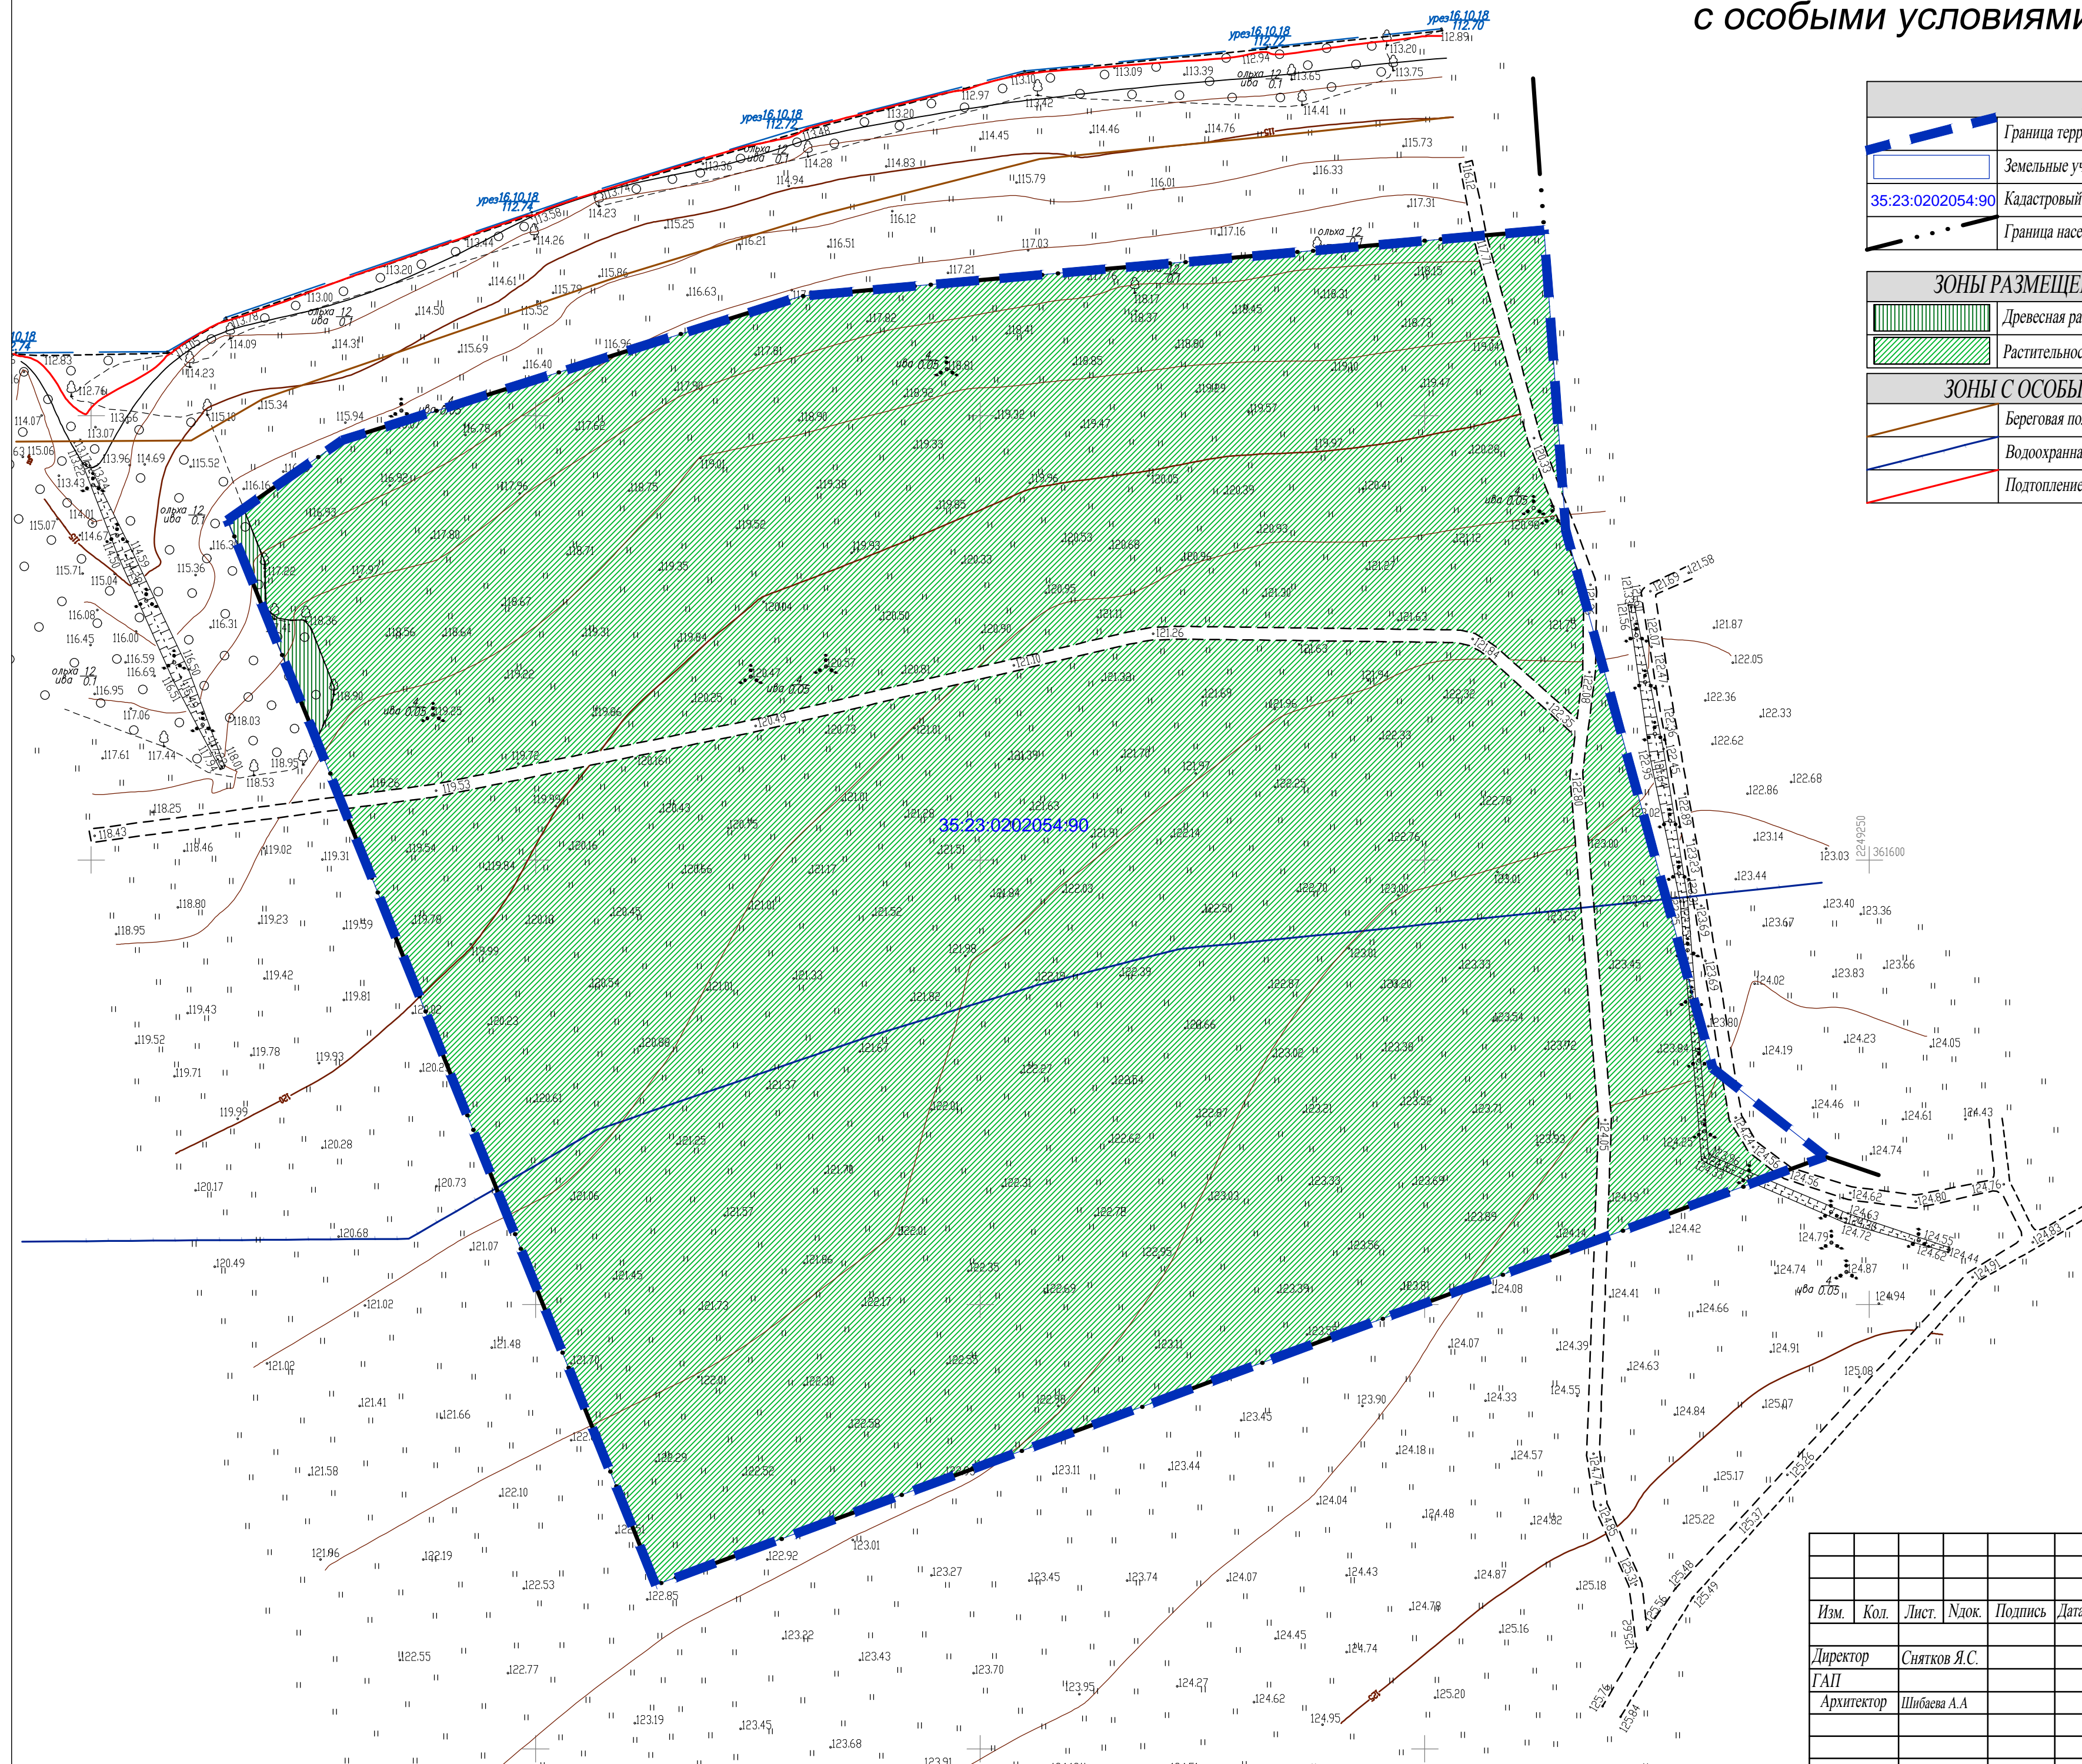

УСЛОВНЫЕ ОБОЗНАЧЕНИЯ:	
	Граница территории проекта межевания
	Земельные участки, стоящие на кадастровом учете
	Кадастровый номер земельного участка
	Граница населенного пункта
ЗОНЫ РАЗМЕЩЕНИЯ ОБЪЕКТОВ КАПИТАЛЬНОГО СТРОИТЕЛЬСТВА	
	Древесная растительность
	Растительность
ЗОНЫ С ОСОБЫМИ УСЛОВИЯМИ ИСПОЛЬЗОВАНИЯ ТЕРРИТОРИИ	
	Береговая полоса
	Водоохранная зона
	Подтопление 1% обеспеченности (113,50 м БС)

Изм.	Кол.	Лист.	Ндок.	Подпись	Дата			
Директор		Снятков Я.С.				Проект планировки с проектом межевания земельного участка с кад. №35:23:0202054:90, расположенного в д. Лысково, Чуровский с/с, Шекснинский район, Вологодская область		
ГАП						Проект межевания территории		
Архитектор		Шибанова А.А.				Стадия	Лист	Масштаб
						ПМ	2	1:1000
						Схема современного использования территории в период подготовки проекта межевания территории (опорный план) со схемой комплексной оценки территории		
						ООО "Градостроительные системы"		